


DANA nr.23

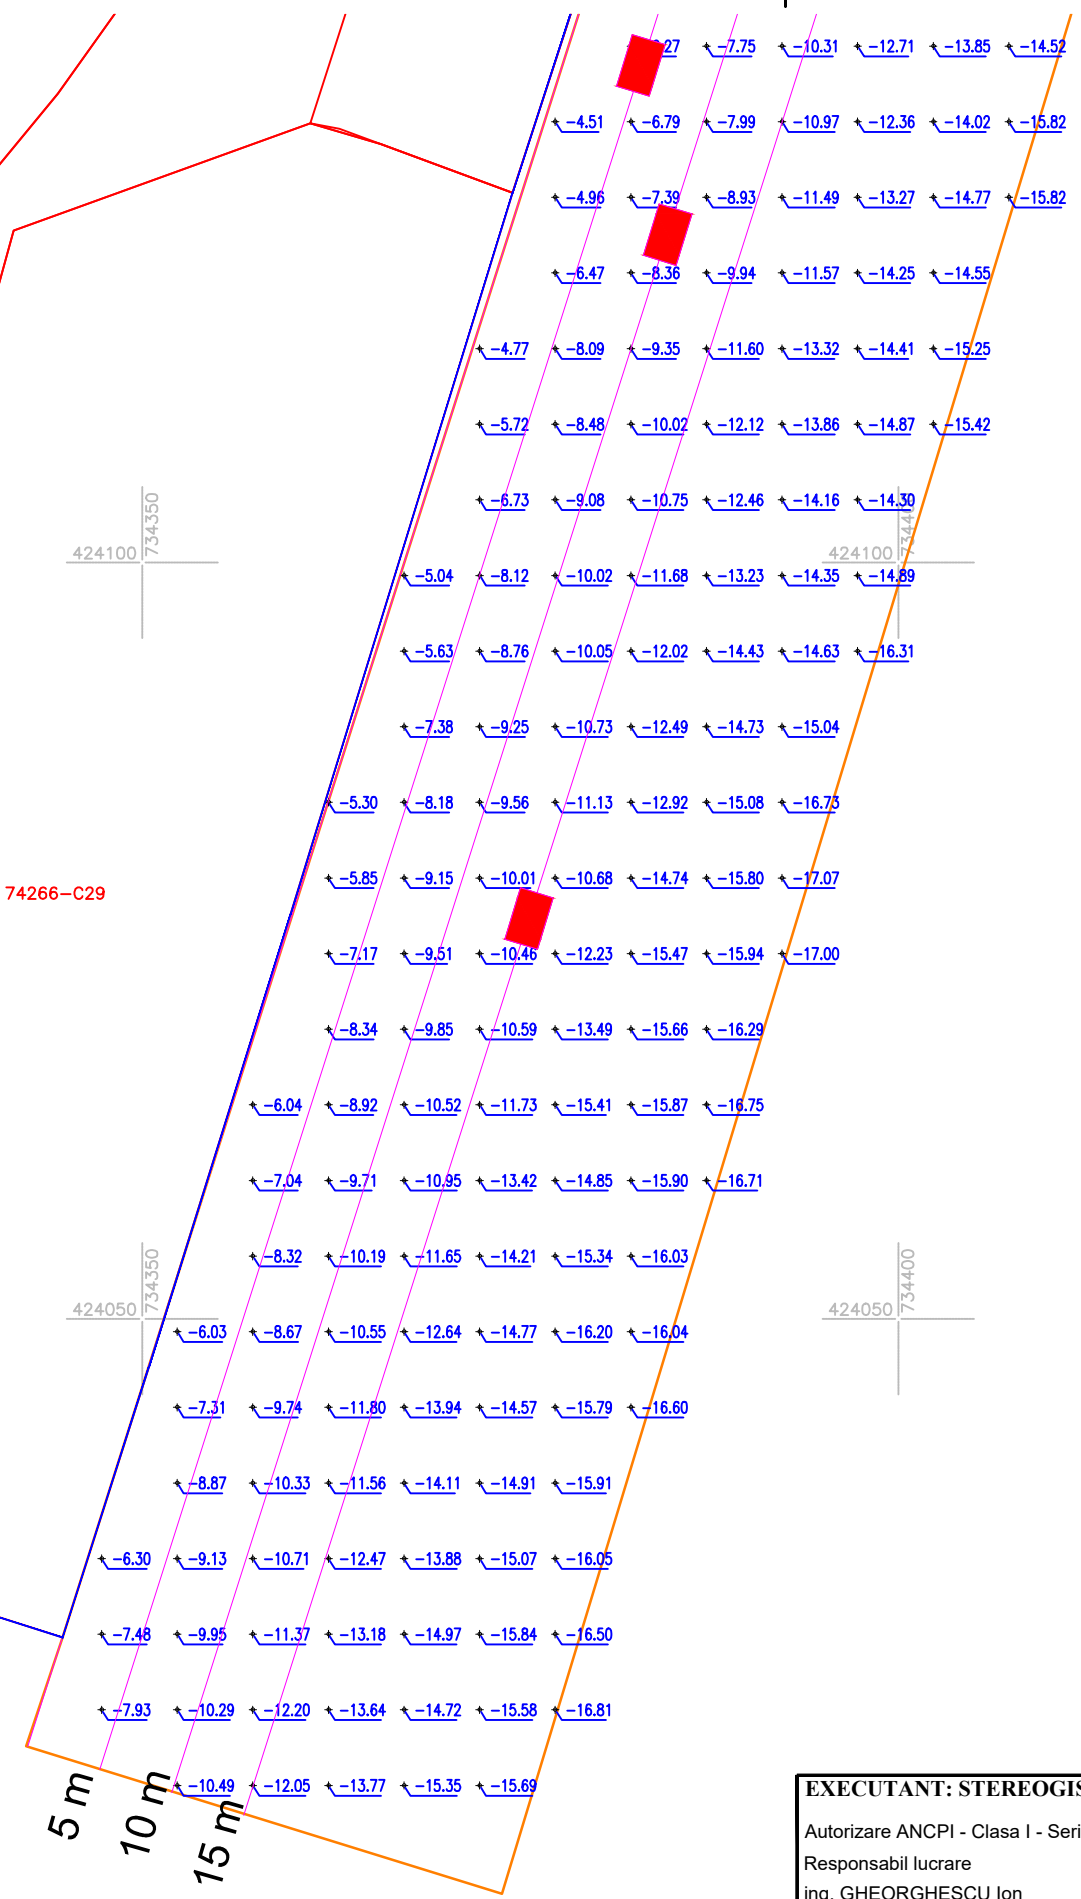

PERIOADĂ MĂSURĂTORI: 25 Septembrie 2024
 Sistem de Coordonate Planimetric: STEREOGRAFIC 1970
 Sistem de Coordonate Altimetric: LOCAL - Referinta "0" Mira Port Braila
 Suprafață măsurători batimetrice : 12 000 mp

EXECUTANT: STEREOGIS PROIECT S.R.L
 Autorizare ANCPPI - Clasa I - Seria RO - BJ - 2510
 Responsabil lucrare
 ing. GHEORGHESCU Ion
 (RO - BF - 2514)

Măsurat	ing. Cristian Peta
Desenat	ing. Mihaita Stanciu
Verificat	ing. Ion Gheorghescu

PLAN DE ADÂNCIMI - ZERO MIRĂ
 SCARA 1:500
 Zona - Danele 23, 24, 25
PORT BAZIN BRĂILA
 Contract: 7058 din 17.05.2024

EXECUTANT:
 STEREOGIS PROIECT S.R.L

BENEFICIAR:
 C. N. ADMINISTRAȚIA PORTURILOR DUNĂRII MARITIME S.A.
 GALAȚI

Data:
 Septembrie
 2024

Planșa
 3/3