


DANA nr.38

nr.37

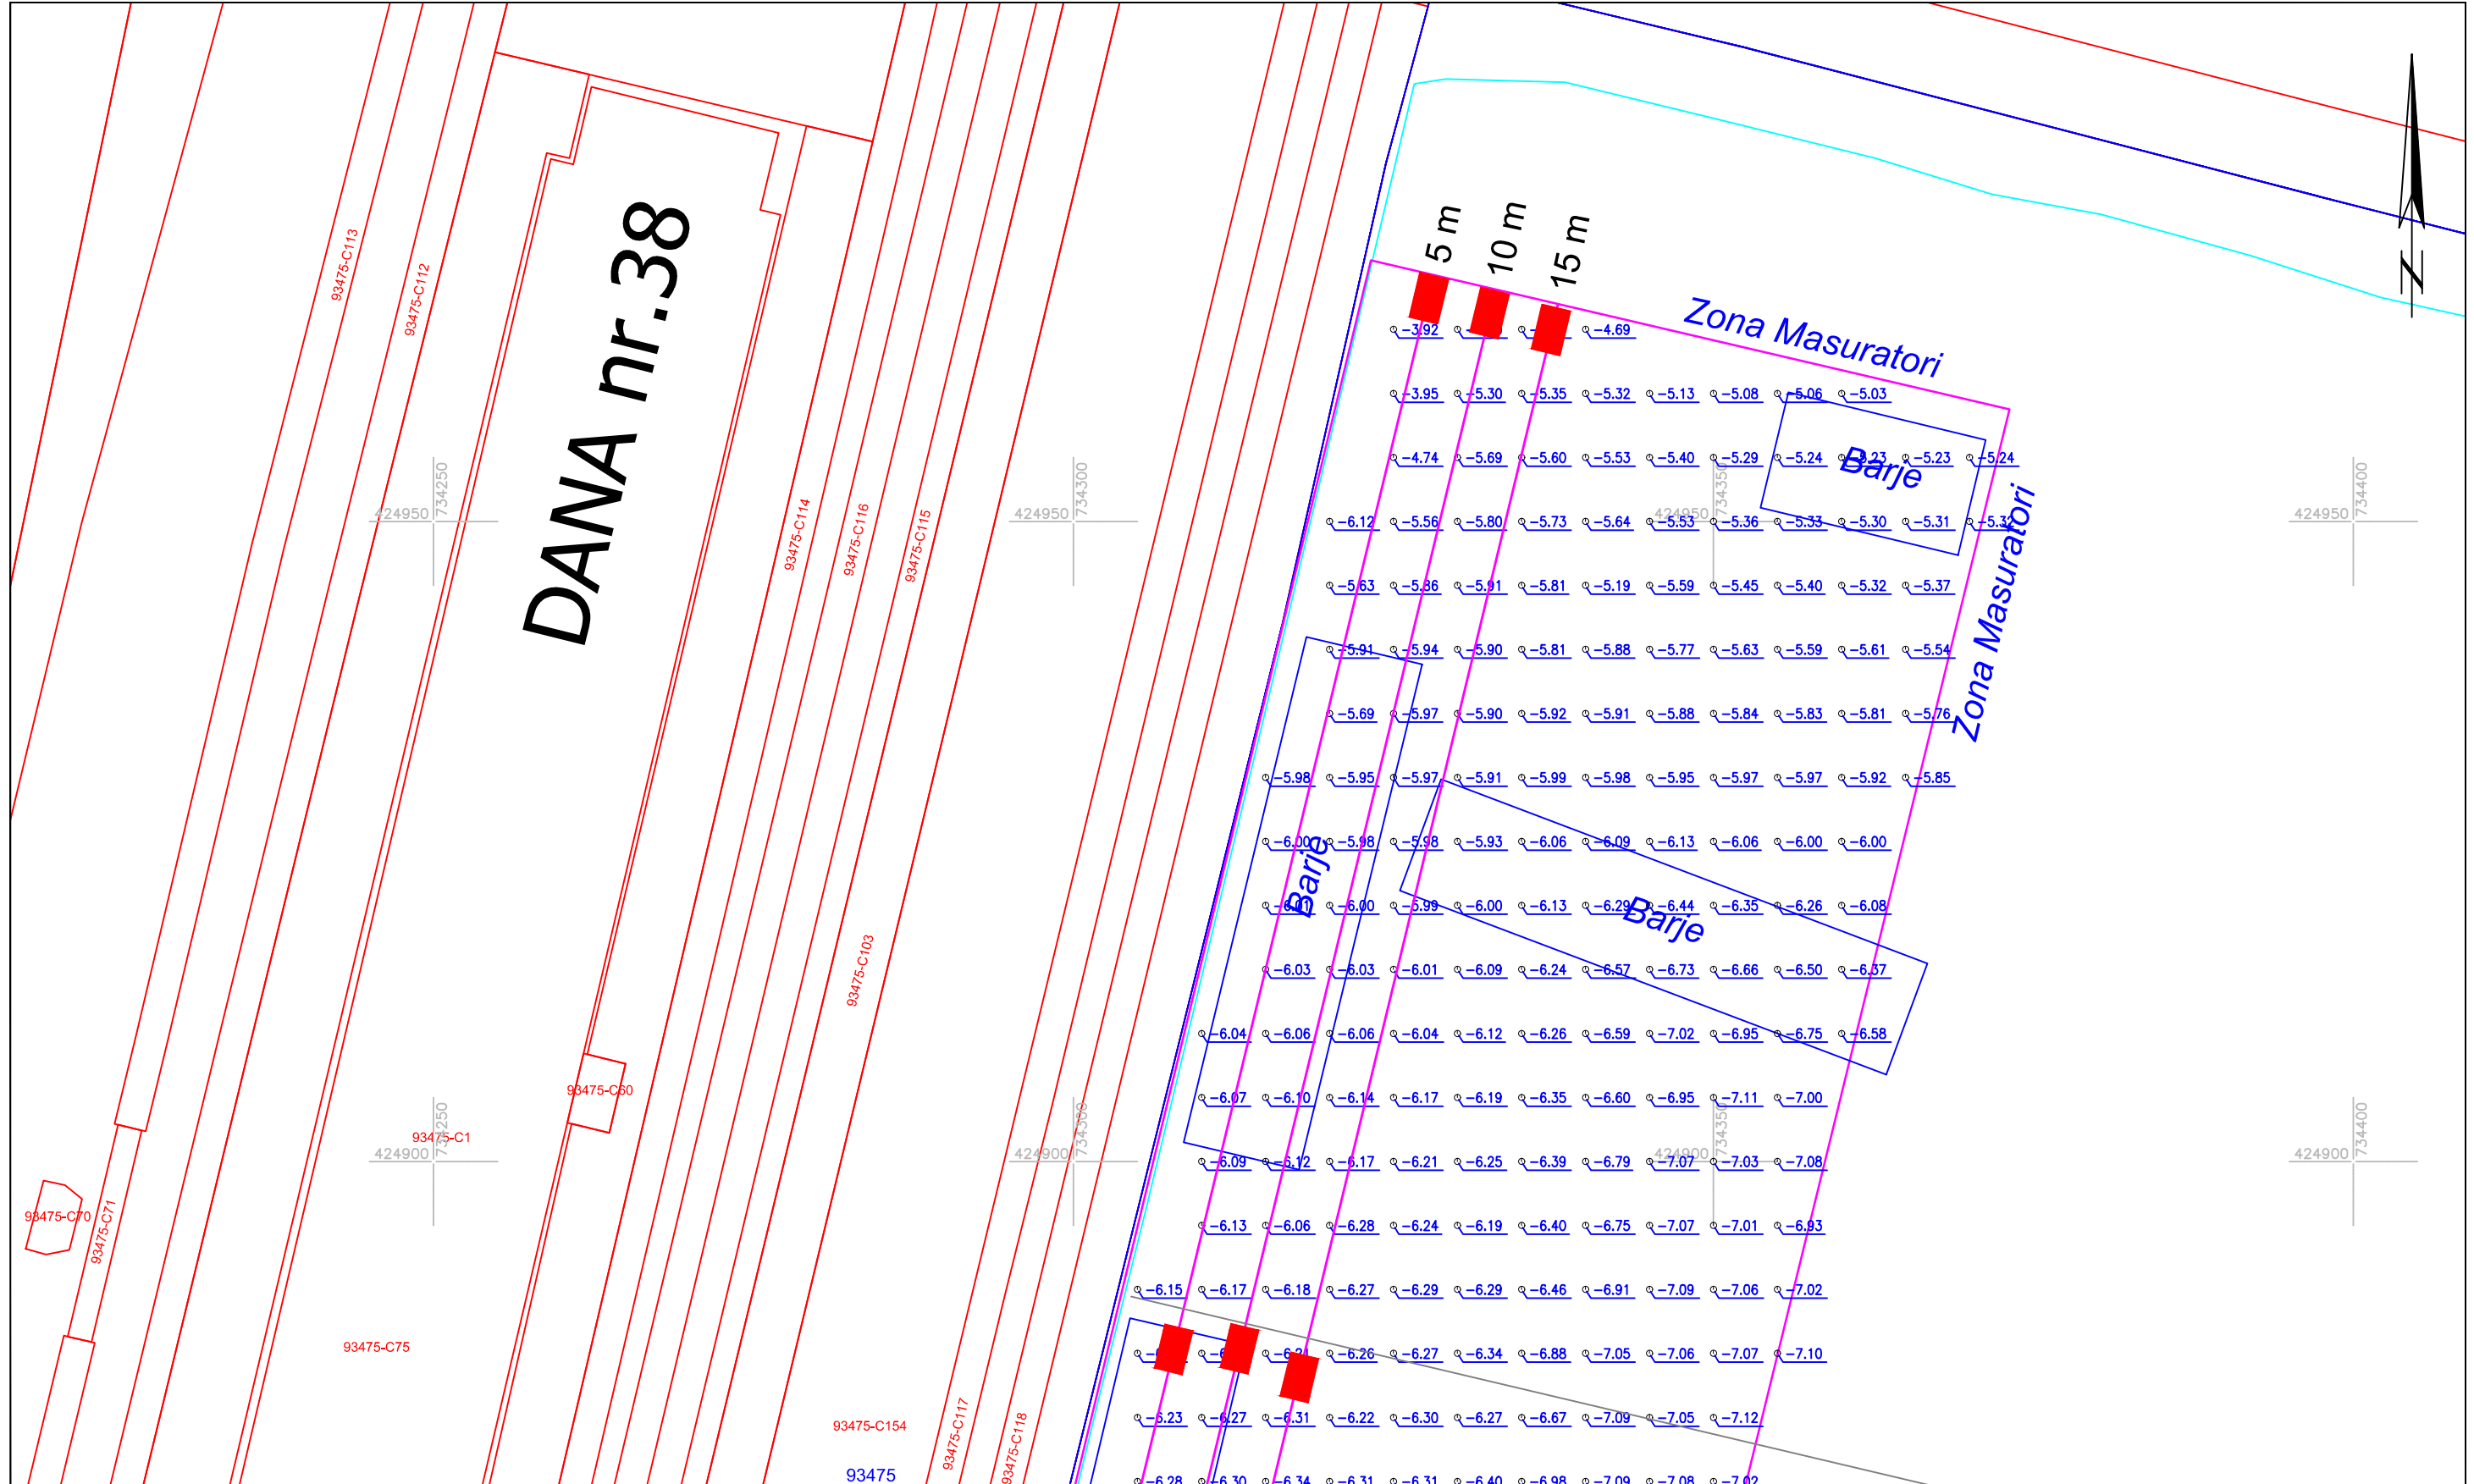

PERIOADĂ MĂSURĂTORI: 2 August 2024

Sistem de Coordonate Planimetric: STEREOGRAFIC 1970
 Sistem de Coordonate Altimetric: LOCAL - Referință "0" Miră Port Braila

Suprafață măsurători batimetrice : 22 000 mp

EXECUTANT: STEREOGIS PROIECT S.R.L		PLAN DE ADÂNCIMI - ZERO MIRĂ		Data: August 2024
Autorizare ANCPPI - Clasa I - Seria RO - BJ - 2510 Responsabil lucrare ing. GHEORGHESCU Ion (RO - BF - 2514)		SCARA 1:500 Zona - Danele 35, 36, 37, 38 PORT BAZIN BRĂILA Contract: 7058 din 17.05.2024		
Măsurat	ing. Cristian Peta	EXECUTANT: STEREOGIS PROIECT S.R.L		Planșa 1/4
Desenat	ing. Mihaita Stanciu	BENEFICIAR: C. N. ADMINISTRAȚIA PORTURILOR DUNĂRII MARITIME S.A.		
Verificat	ing. Ion Gheorghescu	GALAȚI		